
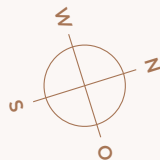


HAUS HOCHKÖNIG TOP 2.5.5

2-Zimmer-Wohnung
1. Obergeschoß, 60,69 m²

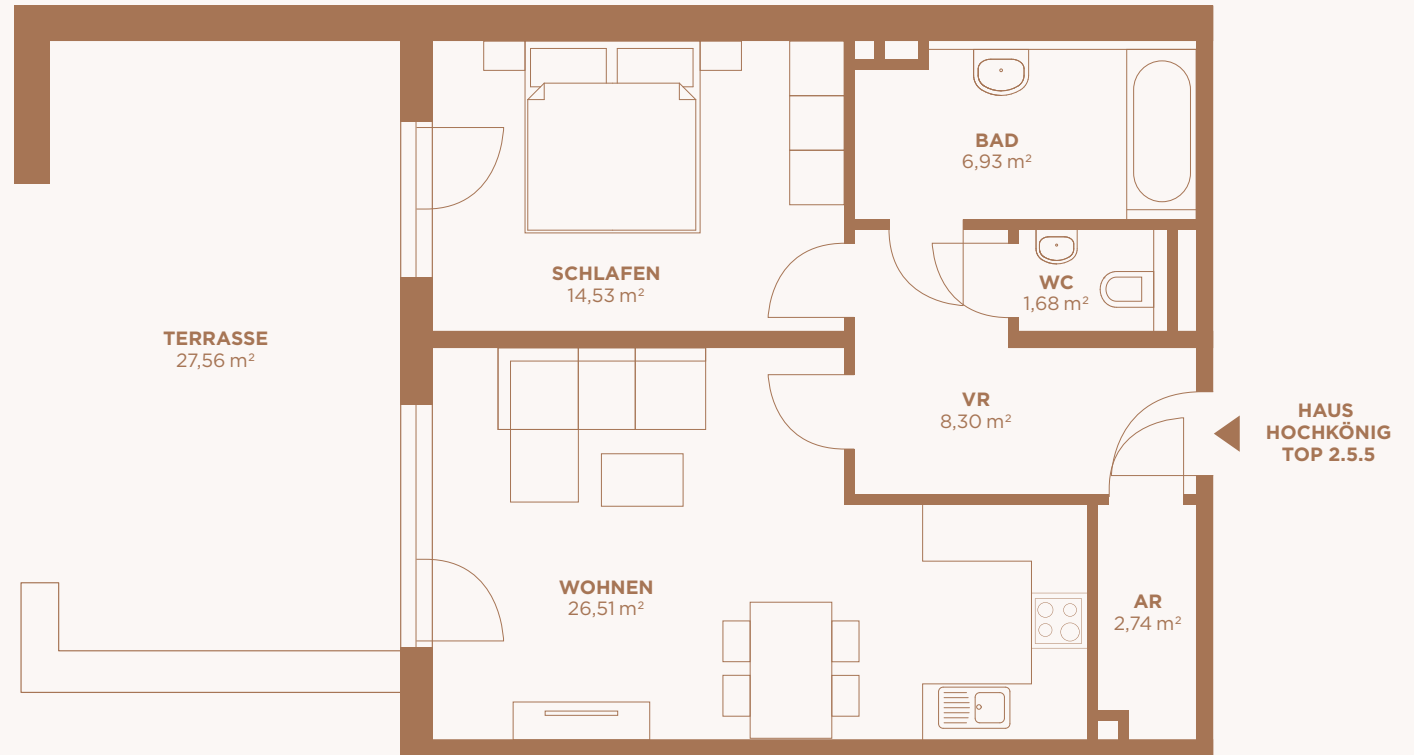

Ein Projekt von
Wagrain Bauträger

www.weitblick.immo

Änderungen vorbehalten - Naturmaße nehmen! Bemaßung: Rohbaumaße! Fenster und Fenstertüren: Stocklichtmaße! Geringfügige Flächenabweichungen aufgrund technischer oder behördlicher Erfordernisse können nicht ausgeschlossen werden, unverbindlicher Einrichtungsvorschlag - maßgebend ist der Text der Bau und Ausstattungsbeschreibung.